




Nazwa inwestycji:	Przebudowa drogi powiatowej 4244W Wierzbno – Karczewiec	
Adres obiektu:	Województwo Mazowieckie Powiat Węgrowski Gmina Wierzbno	
Inwestor:	Zarząd Powiatu Węgrowskiego ul. Przemysłowa 5 , 07-100 Węgrów	
Jednostka Projektowa:	RAWAY Rafał Piotrowski al. Stanów Zjednoczonych 51 04-028 Warszawa	
Stadium:	PROJEKT BUDOWLANY	
TOM I:	PROJEKT ZAGOSPODAROWANIA TERENU	
Lokalizacja:	Jednostka ewidencyjna: 143309_2 Wierzbno Obręb 0028 Wierzbno Działki: 375, 715/3, 715/2, 140/2, 406/1, 405/1, 142/1, 155, 404/1, 143/1, 144/1, 145/1, 403/2, 146/1, 402/2, 147/2, 380/2, 148/2, 379/1, 378/1, 150/2, 376/1 Obręb 0023 Soboń Działki: 300, 380, 400 Obręb 0030 Wyczółki Działki: 200, 153, 142 Obręb 0014 Kropy Działki: 152 Obręb 0011 Karczewiec Działki: 74	

Funkcja	Imię i nazwisko	Specjalność	Nr uprawnień	Data	Podpis
Projektant:	mgr inż. Rafał Piotrowski	DROGOWA	LOD/2098/POOD/13	24.09.2019r.	
Sprawdzający:	mgr inż. Andrzej Jaczewski		MAZ/0005/POOD/10	24.09.2019r.	

Spis zawartości projektu: strona 2

Opis techniczny: strona 3




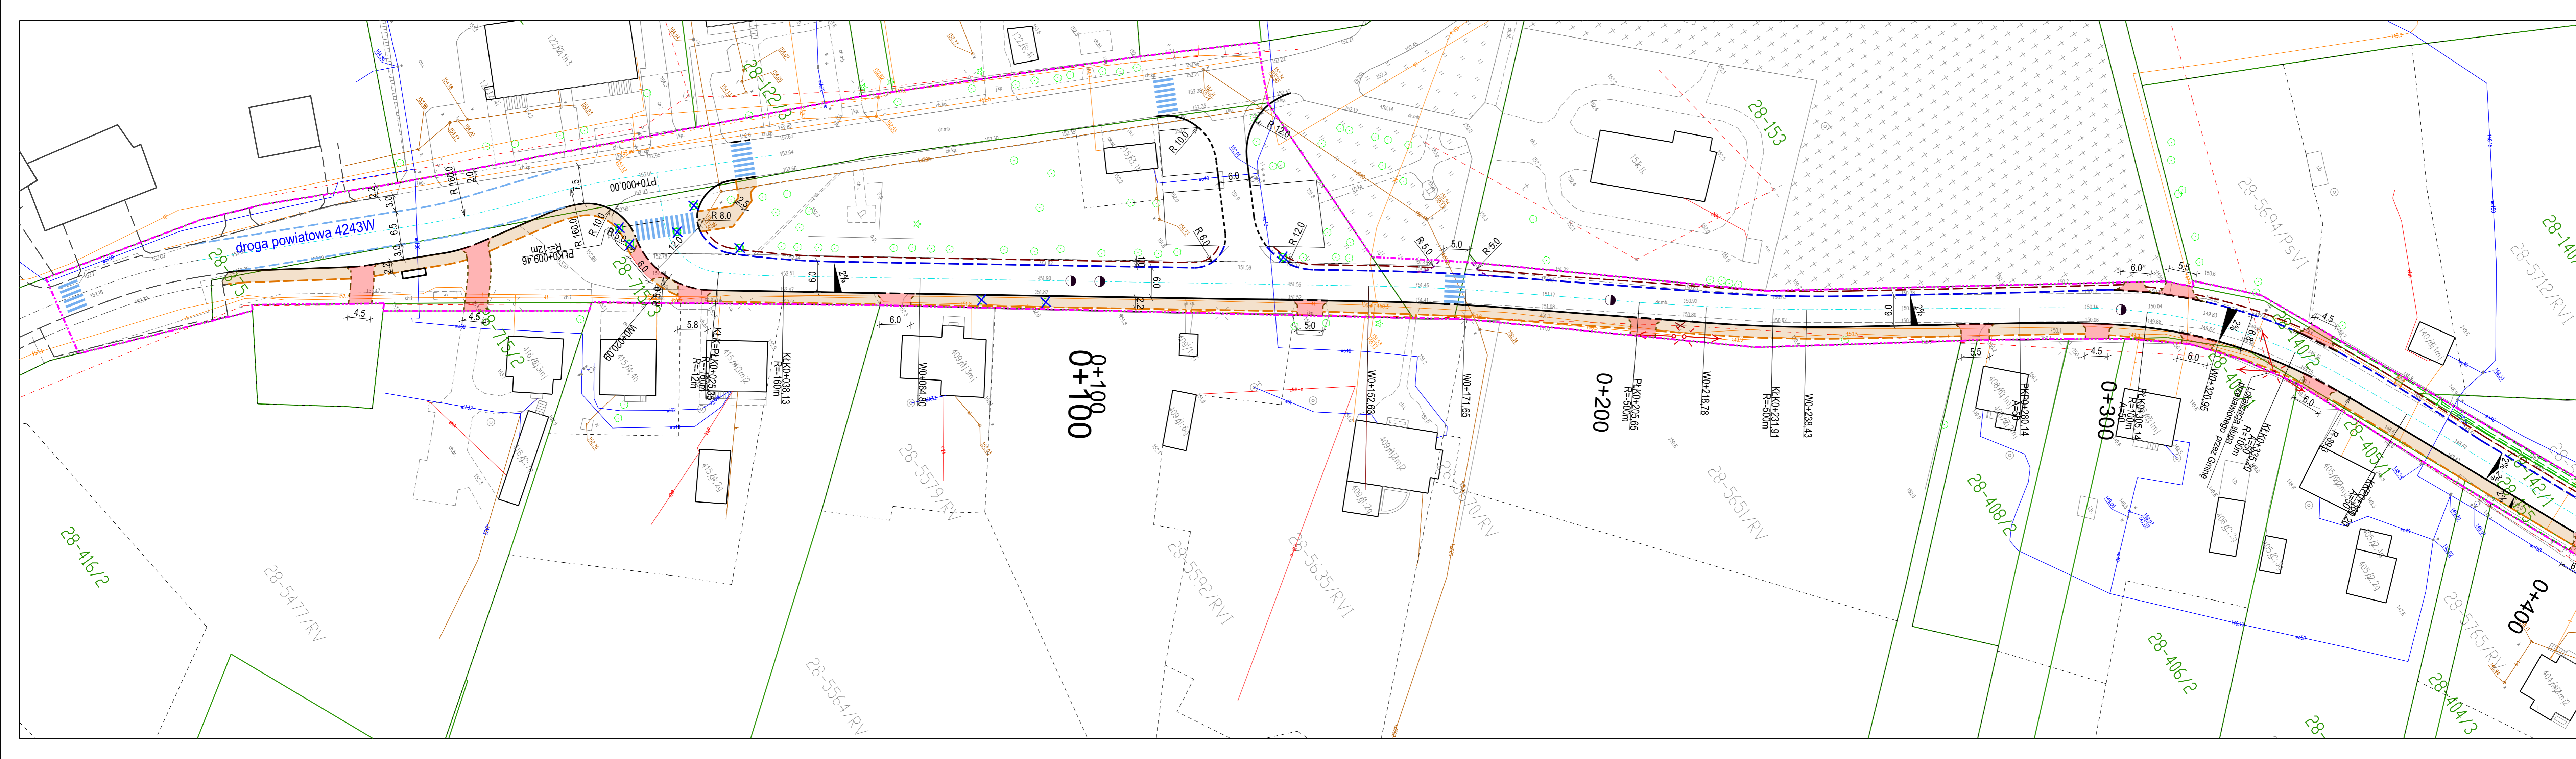

Elementy projektowane
BRANZA DROGOWA



- krawężń drogi
- krawężń betonowy wystający
- krawężń jezdni, krawężń wtopiony
- pobocze chłonne
- obrzeże betonowe
- chodnik, peron
- istniejący rów do odmulenia
- skarpa chłonna
- ✕ drzewa do przesadzenia
- zjazd indywidualny z kostki betonowej
- zjazd indywidualny z kruszywa
- zjazd publiczny z AC
- granica działek
- granice inwestycji / obszar oddziaływania

Wykonawca: RAWAY RAFAŁ PIOTROWSKI al. Stanów Zjednoczonych 51, 04-028 Warszawa		Zamawiający: Powiat Węgrowski, w imieniu którego działa Zarząd Powiatu Węgrowskiego ul. Przemysłowa 5, 07-100 Węgrów	
Temat: Przebudowa drogi powiatowej nr 4244W Wierzbo – Karczewiec			
Projekt Zagospodarowania Terenu			
Projektant: mgr inż. Rafał Piotrowski	Nr upr. LOD/2098/P000/13	Podpis:	
Sprawdzający: mgr inż. Andrzej Jaczewski	Nr upr. MAZ/005/P000/10	Podpis:	
Skala: 1:500	Data: 09.2019r.	Nr rys. 2.1	Nr str.

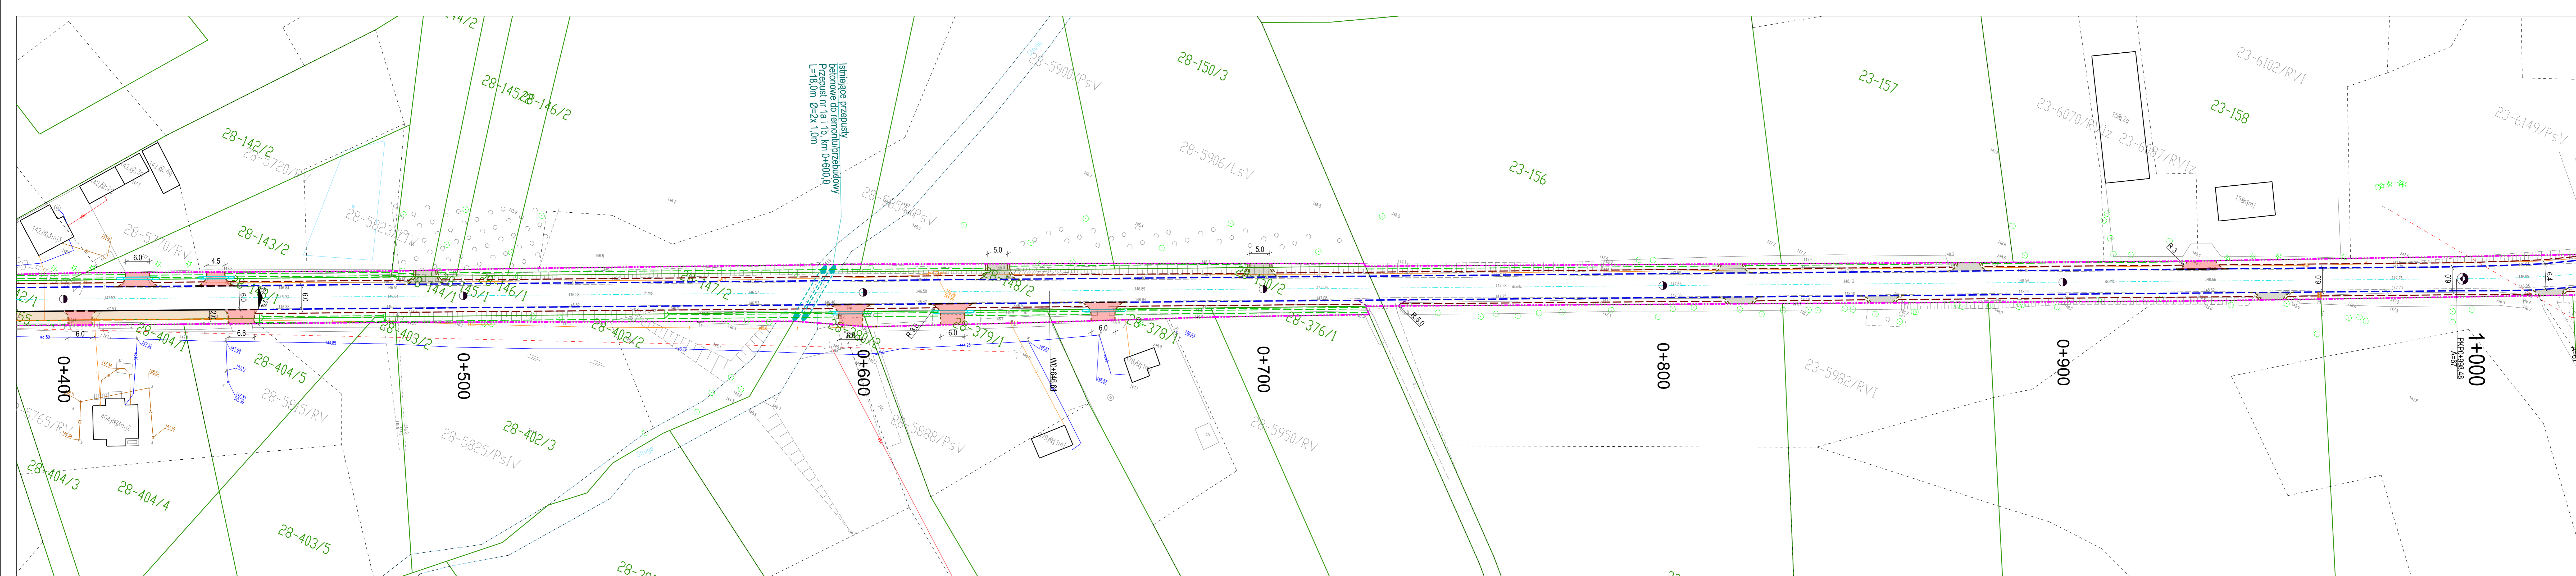

- Elementy projektowane**
BRANZA DROGOWA
- krawężń drogi
 - krawężń betonowy wystający
 - - - krawężń jezdni, krawężń wtopiony
 - - - pobocze chłonne
 - - - obrzeże betonowe
 - chodnik, peron
 - istniejący rów do odmulenia
 - skarpa chłonna
 - przepust PEHD
 - zjazd indywidualny z kostki betonowej
 - zjazd indywidualny z kruszywa
 - zjazd publiczny z AC
 - granica działek
 - - - granice inwestycji / obszar oddziaływania

Wykonawca: RAWAY RAFAL PIOTROWSKI al. Stawów Zjednoczonych 51, 04-028 Warszawa		Zamawiający: Powiat Węgrowski, w imieniu którego działa Zarząd Powiatu Węgrowskiego ul. Przemysłowa 5, 07-100 Węgrów	
Temat: Przebudowa drogi powiatowej nr 4244W Wierzbno – Karczewiec			
Nazwa rys.: Projekt Zagospodarowania Terenu			
Projektant: mgr inż. Rafał Piotrowski	Nr. Upr.:	Podpis:	
Sprawdzający: mgr inż. Andrzej Jaczewski	Nr. Upr.:	Podpis:	
Skala: 1:500	Data: 09.2019r.	Nr. rys. 2.2	Nr. str.

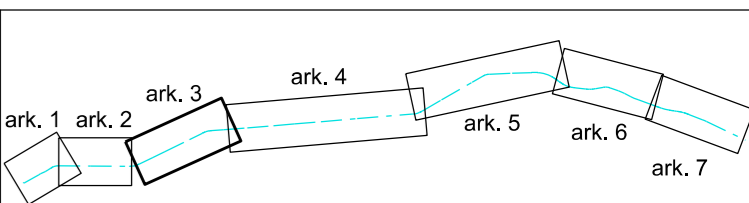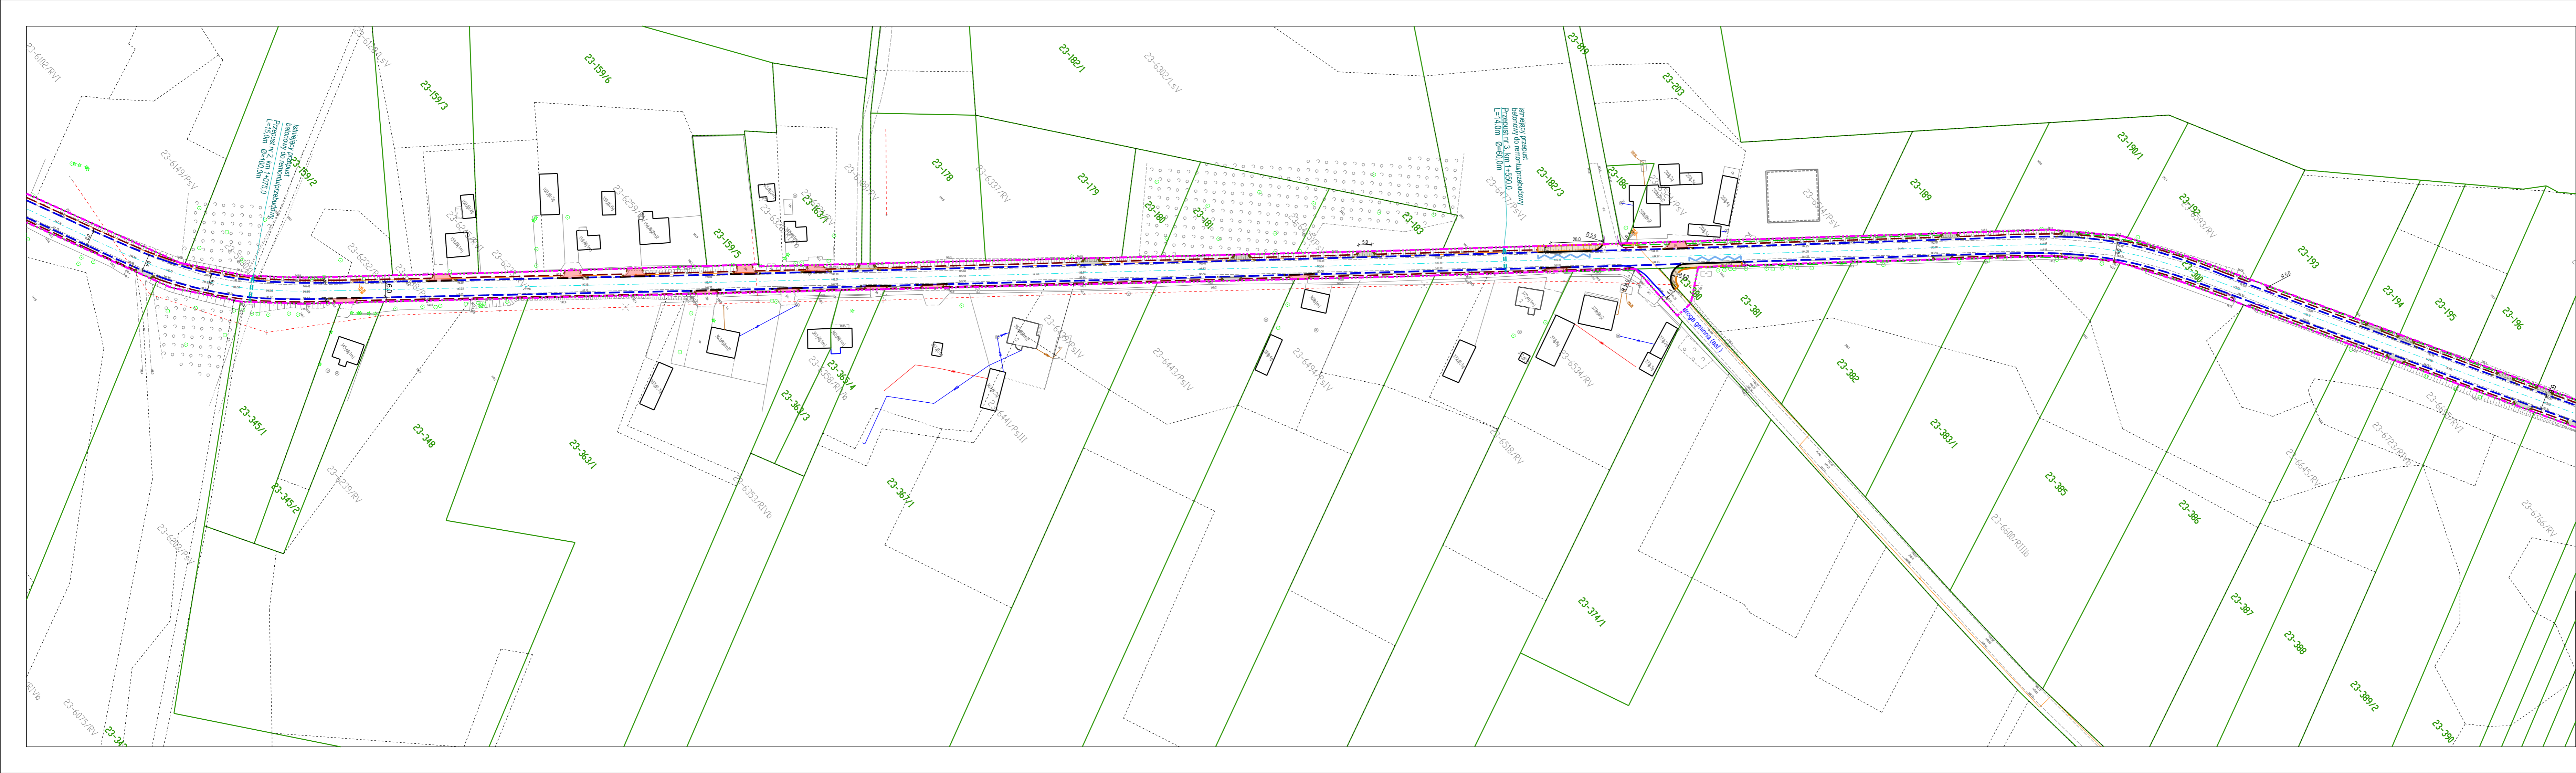

Elementy projektowane
BRANŻA DROGOWA

- krawężń drogi
- krawężń jezdni, krawężnik wtopiony
- pobocze chłonne
- obrzeże betonowe
- chodnik, peron
- istniejący rów do odprowadzenia
- skarpa chłonna
- zjazd indywidualny z kostki betonowej
- zjazd indywidualny z kruszywa
- zjazd publiczny z AC
- granica działek
- granice inwestycji / obszar oddziaływania


Wykonawca:
RAWAY RAFAŁ PIOTROWSKI
al. Stanów Zjednoczonych 51,
04-028 Warszawa

Zamawiający:
Powiat Węgrowski, w imieniu którego
działa Zarząd Powiatu Węgrowskiego
ul. Przemysłowa 5, 07-100 Węgrów

**Przebudowa drogi powiatowej
nr 4244W Wierzbno – Karczewiec**



Projekt Zagospodarowania Terenu

Projektant: mgr inż. Rafał Piotrowski	Nr Upr. LOB/2098/P000/13	Podpis:
Sprawdzający: mgr inż. Andrzej Jaczewski	Nr Upr. MAZ/005/P000/10	Podpis:
Skala: 1:1 000	Data: 09.2019r.	Nr rys. 2.3
		Nr str.

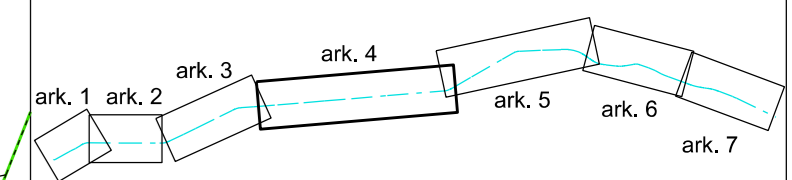


- Elementy projektowane**
BRANZA DROGOWA
- krawędź drogi
 - krawędź jezdni, krawężnik wtopiony
 - pobocze chłonne
 - obrzeże betonowe
 - chodnik, peron
 - istniejący rów do odmulenia
 - skarpa chłonna
 - zjazd indywidualny z kostki betonowej
 - zjazd indywidualny z kruszywa
 - zjazd publiczny z AC
 - granica działek
 - granice inwestycji / obszar oddziaływania

Wykonawca: RAWAY RAFAŁ PIOTROWSKI al. Stanów Zjednoczonych 51, 04-028 Warszawa		Zamawiający: Powiat Węgrowski, w imieniu którego działa Zarząd Powiatu Węgrowskiego ul. Przemysłowa 5, 07-100 Węgrow	
Temat: Przebudowa drogi powiatowej nr 4244W Wierzno – Karczewiec			
Nazwa rysa: Projekt Zagospodarowania Terenu			
Projektant: mgr inż. Rafał Piotrowski	Nr kser. LSD/2019/P000/13	Podpis:	
Sprawdził/ocenił: mgr inż. Aniżka Jędrzej	Nr kser. MAZ/005/P000/10	Podpis:	
Skala: 1:1 000	Data: 09.2019r.	Nr rysa: 2.4	Nr str. 2.4

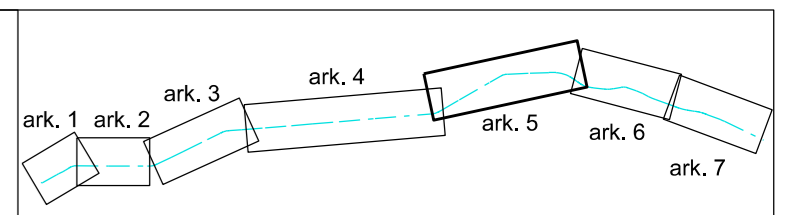 

- Elementy projektowane**
BRANŻA DROGOWA
- krawężń drogi
 - krawężń betonowy wystający
 - krawężń jezdni, krawężń wtopiony
 - pobocze chłonne
 - obrzeże betonowe
 - chodnik, peron
 - istniejący rów do odprowadzenia
 - skarpa chłonna
 - zjazd indywidualny z kostki betonowej
 - zjazd indywidualny z kruszywa
 - zjazd publiczny z AC
 - przepust PEHD
 - granica działek
 - granice inwestycji / obszar oddziaływania
 - czasowe zajęcie działki

Wykonawca: RAWAY RAFAŁ PIOTROWSKI al. Stanów Zjednoczonych 51, 04-028 Warszawa		Zamawiający: Powiat Węgrowski, w imieniu którego działa Zarząd Powiatu Węgrowskiego ul. Przemysłowa 5, 07-100 Węgrow	
Temat: Przebudowa drogi powiatowej nr 4244W Wierzбно – Karczewiec			
Nazwa rys. Projekt Zagospodarowania Terenu		Nr rys. / Nr str.	
Projektant: mgr inż. Rafał Piotrowski	Nr upr.: L08/2098/P000/13	Podpis:	
Sprawdzający: mgr inż. Anjdrzej Jaczewski	Nr upr.: MA2/005/P000/10	Podpis:	
Skala: 1:1 000	Data: 09.2019r.	Nr rys. / Nr str. 2.5	

 

Elementy projektowane


BRANZA DROGOWA

- krawężnik drogi
- krawężnik betonowy wystający
- krawężnik jezdni, krawężnik wtopiony
- pobocze
- obrzeże betonowe
- chodnik, peron
- istniejący rów do odmułnienia
- skarpa chłonna
- ściek liniowy / muldowy
- zjazd indywidualny z kostki betonowej
- zjazd indywidualny z kruszywa
- zjazd publiczny z AC
- granica działek
- granice inwestycji / obszar oddziaływania

Wykonawca: **RAFAŁ PIOTROWSKI** Powiat Węgrowski, w imieniu którego
 al. Stanów Zjednoczonych 51, 04-028 Warszawa
 Temat: **Przebudowa drogi powiatowej nr 4244W Wierzno – Karczewiec**

Projekt Zagospodarowania Terenu

Projektant:	mgr inż. Rafał Piotrowski	Podpis:	
Sprawdzący:	mgr inż. Andrzej Jaczewski	Podpis:	
Skala:	1:500	Wzrost:	2,6

 

- Elementy projektowane**
- BRANZA DROGOWA
- krawężń drogi
 - krawężnik betonowy wystający
 - krawężnik jezdni, krawężnik wtopiony
 - pobocze
 - obrzeże betonowe
 - chodnik, peron
 - istniejący rów do odmulenia
 - skarpa chłonna
 - ściek liniowy / muldowy
 - zjazd indywidualny z kostki betonowej
 - zjazd indywidualny z kruszywa
 - zjazd publiczny z AC
 - granica działek
 - granice inwestycji / obszar oddziaływania

Wykonawca: **RAFAŁ PIOTROWSKI**
 al. Stanów Zjednoczonych 51, 04-028 Warszawa

Zamawiający: **Powiat Węgrowski**, w imieniu którego
 działa Zarząd Powiatu Węgrowskiego
 ul. Przemysłowa 5, 07-100 Węgrow

Temat: **Przebudowa drogi powiatowej nr 4244W Wierzbnó – Karczewiec**

Wzrost: 1:500

Projektant: mgr inż. **Rafał Piotrowski**
 Sprawdzający: mgr inż. **Andrzej Jaczewski**

Podpis: [Signature]

Skala: 1:500

09.2019r.

2,7