



# Załącznik nr 1

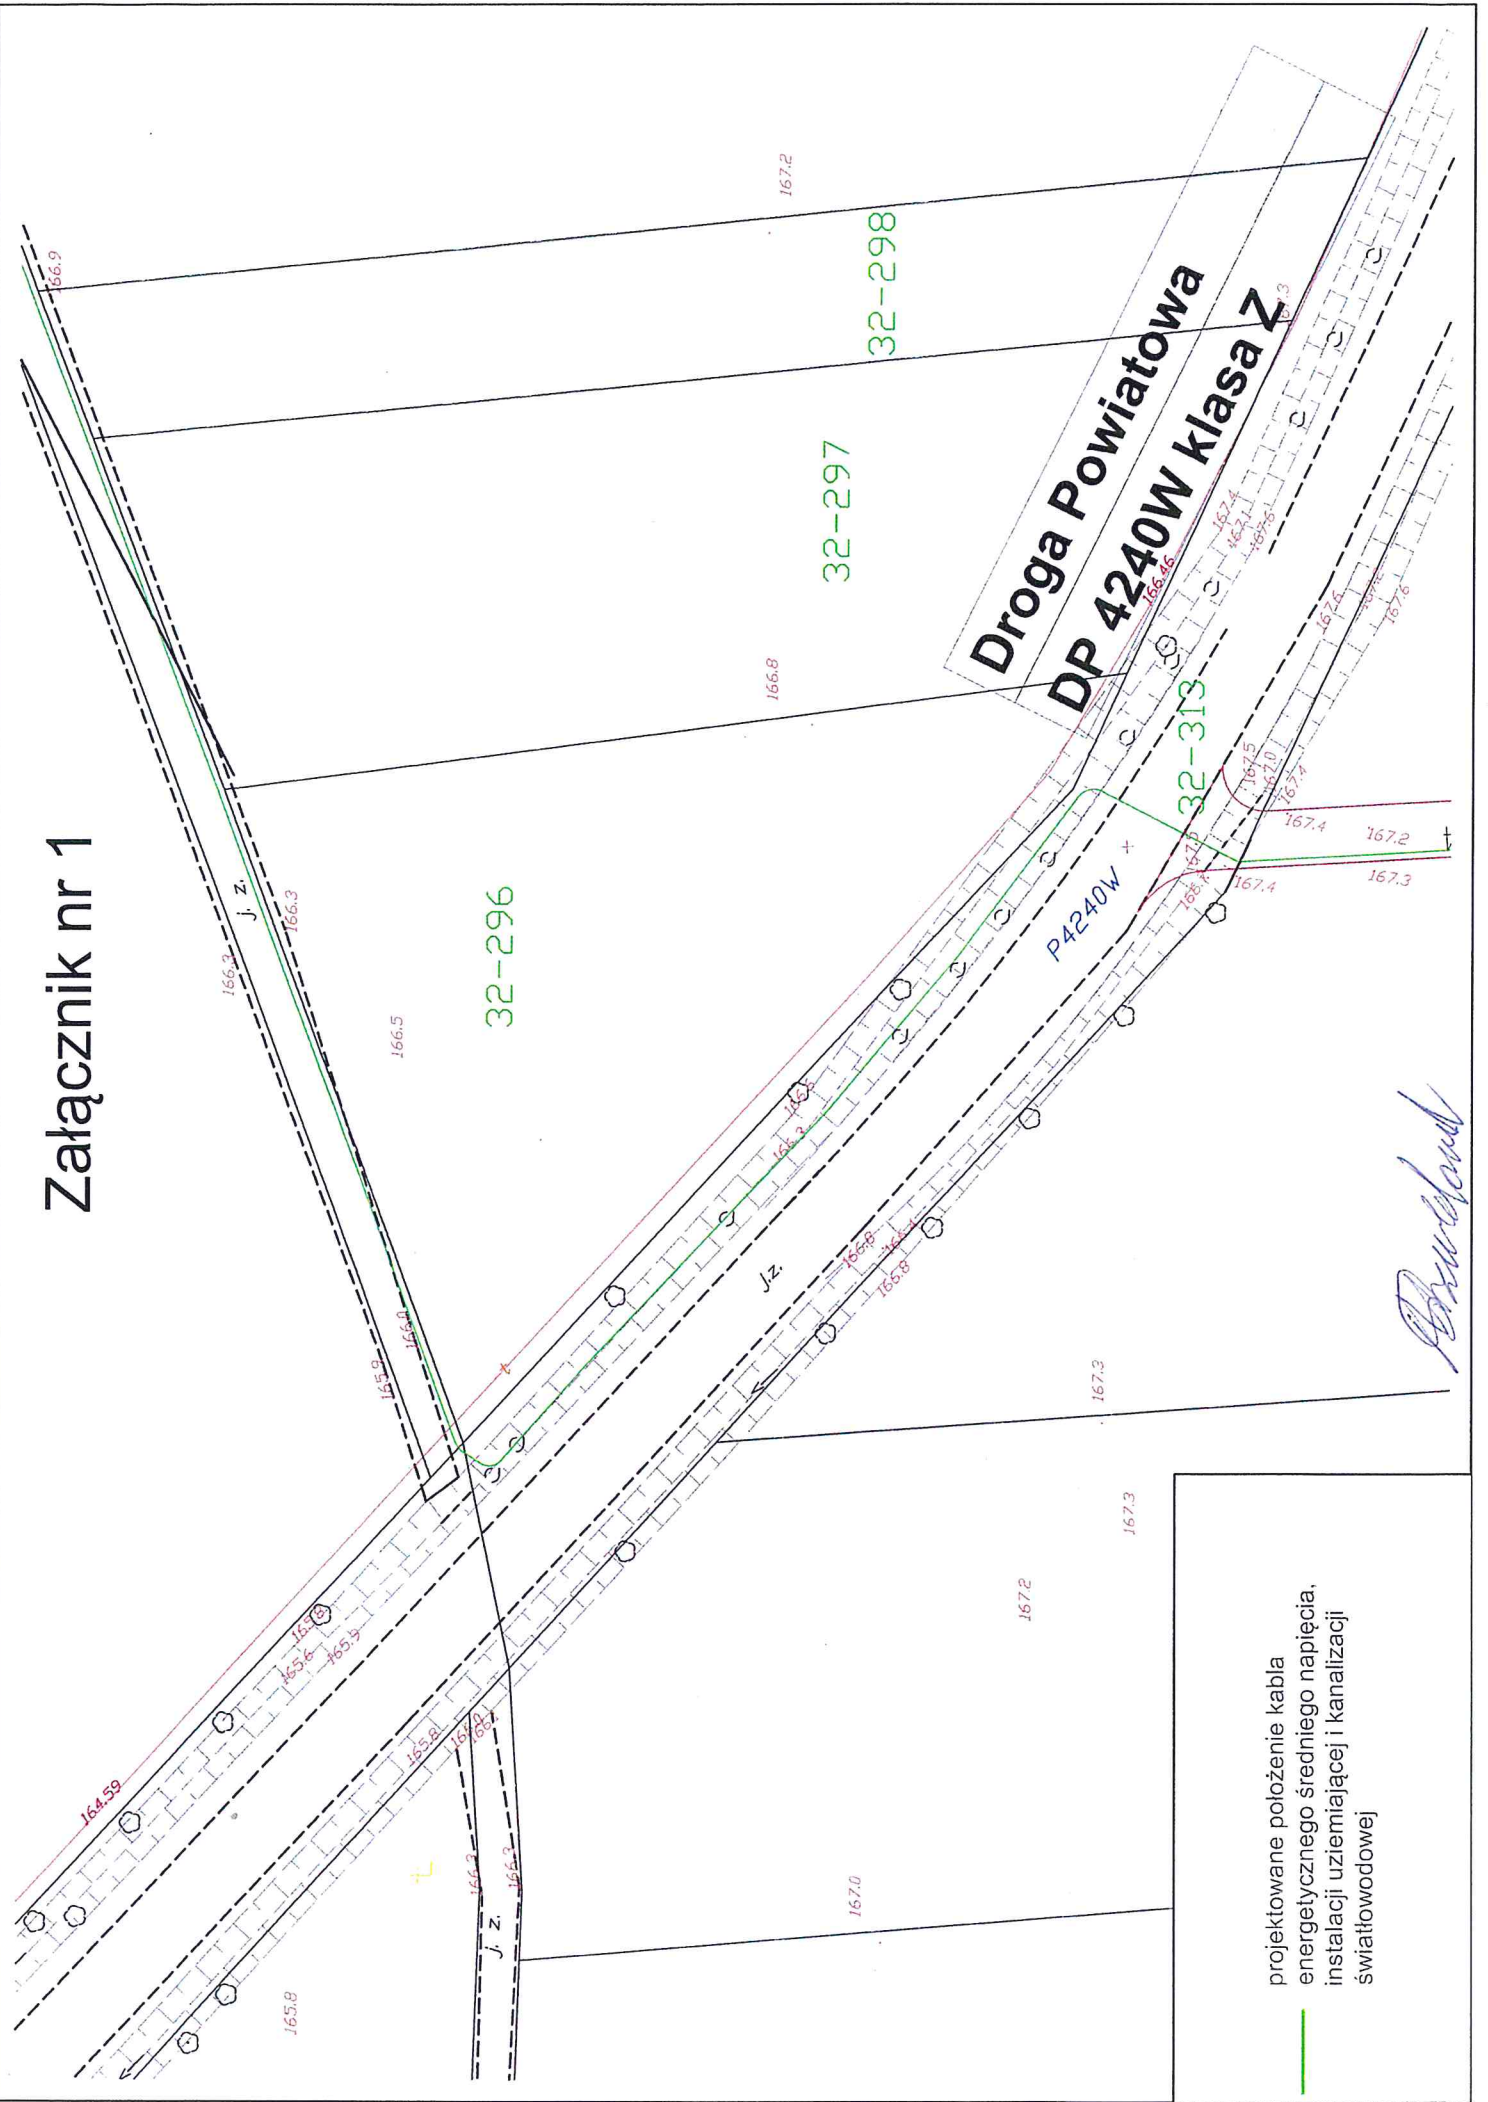

projektowane położenie kabla energetycznego średniego napięcia, instalacji uzmiemiającej i kanalizacji światłowodowej



*Handwritten signature*