


WZ Załącznik nr 3

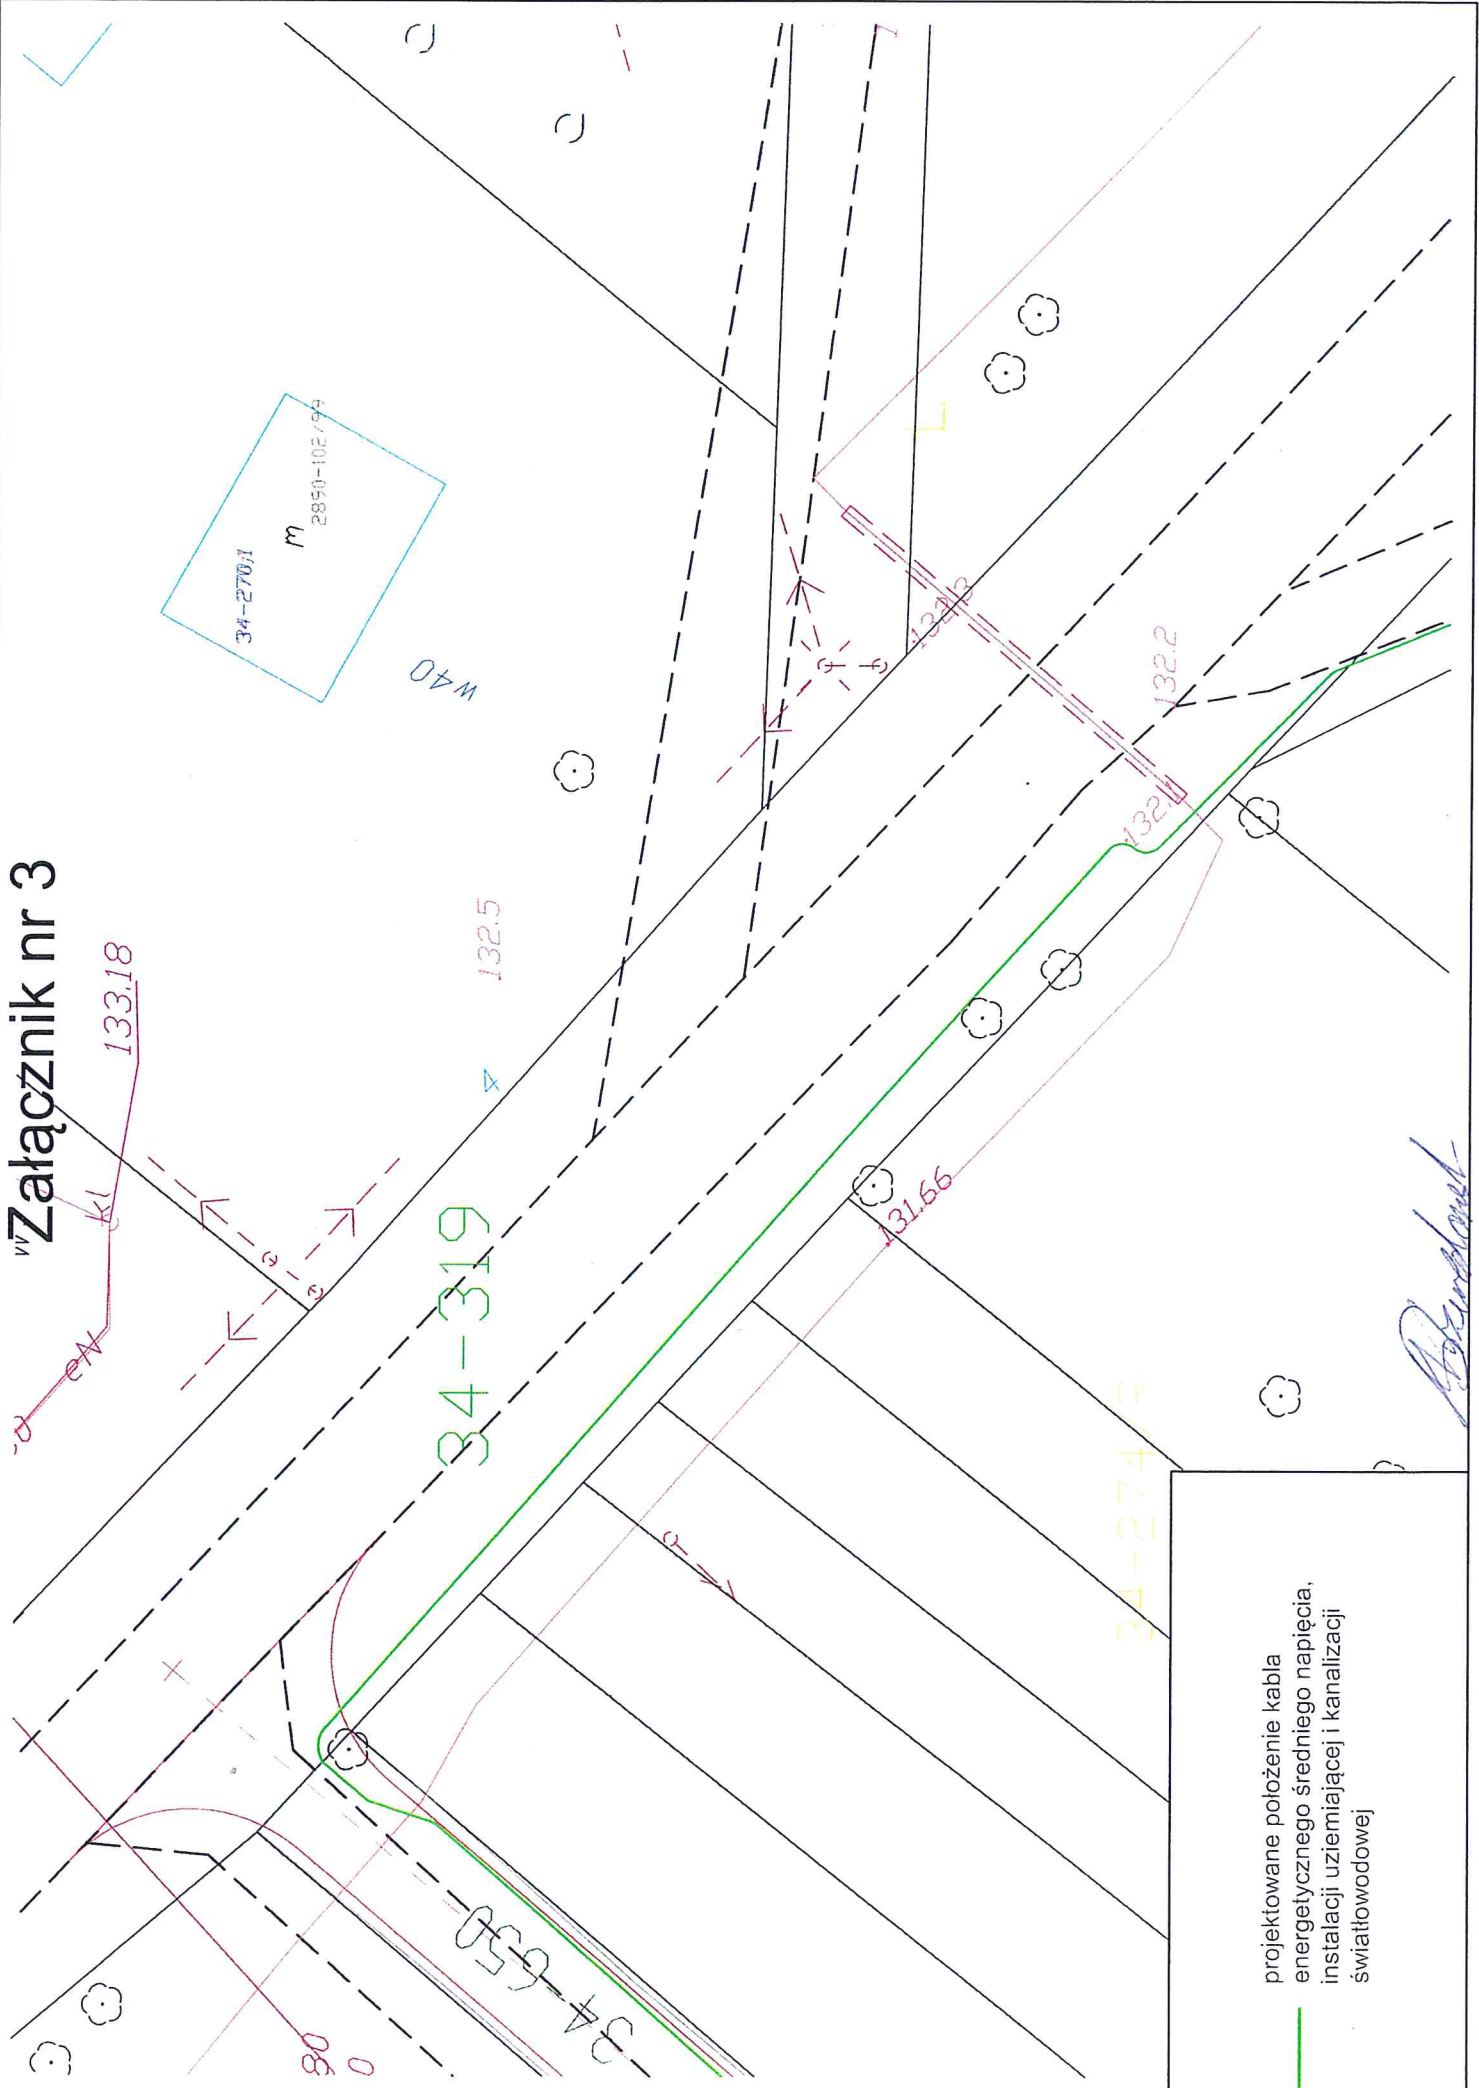

projektowane położenie kabla energetycznego średniego napięcia, instalacji uzimającej i kanalizacji światłowodowej

Abraham